


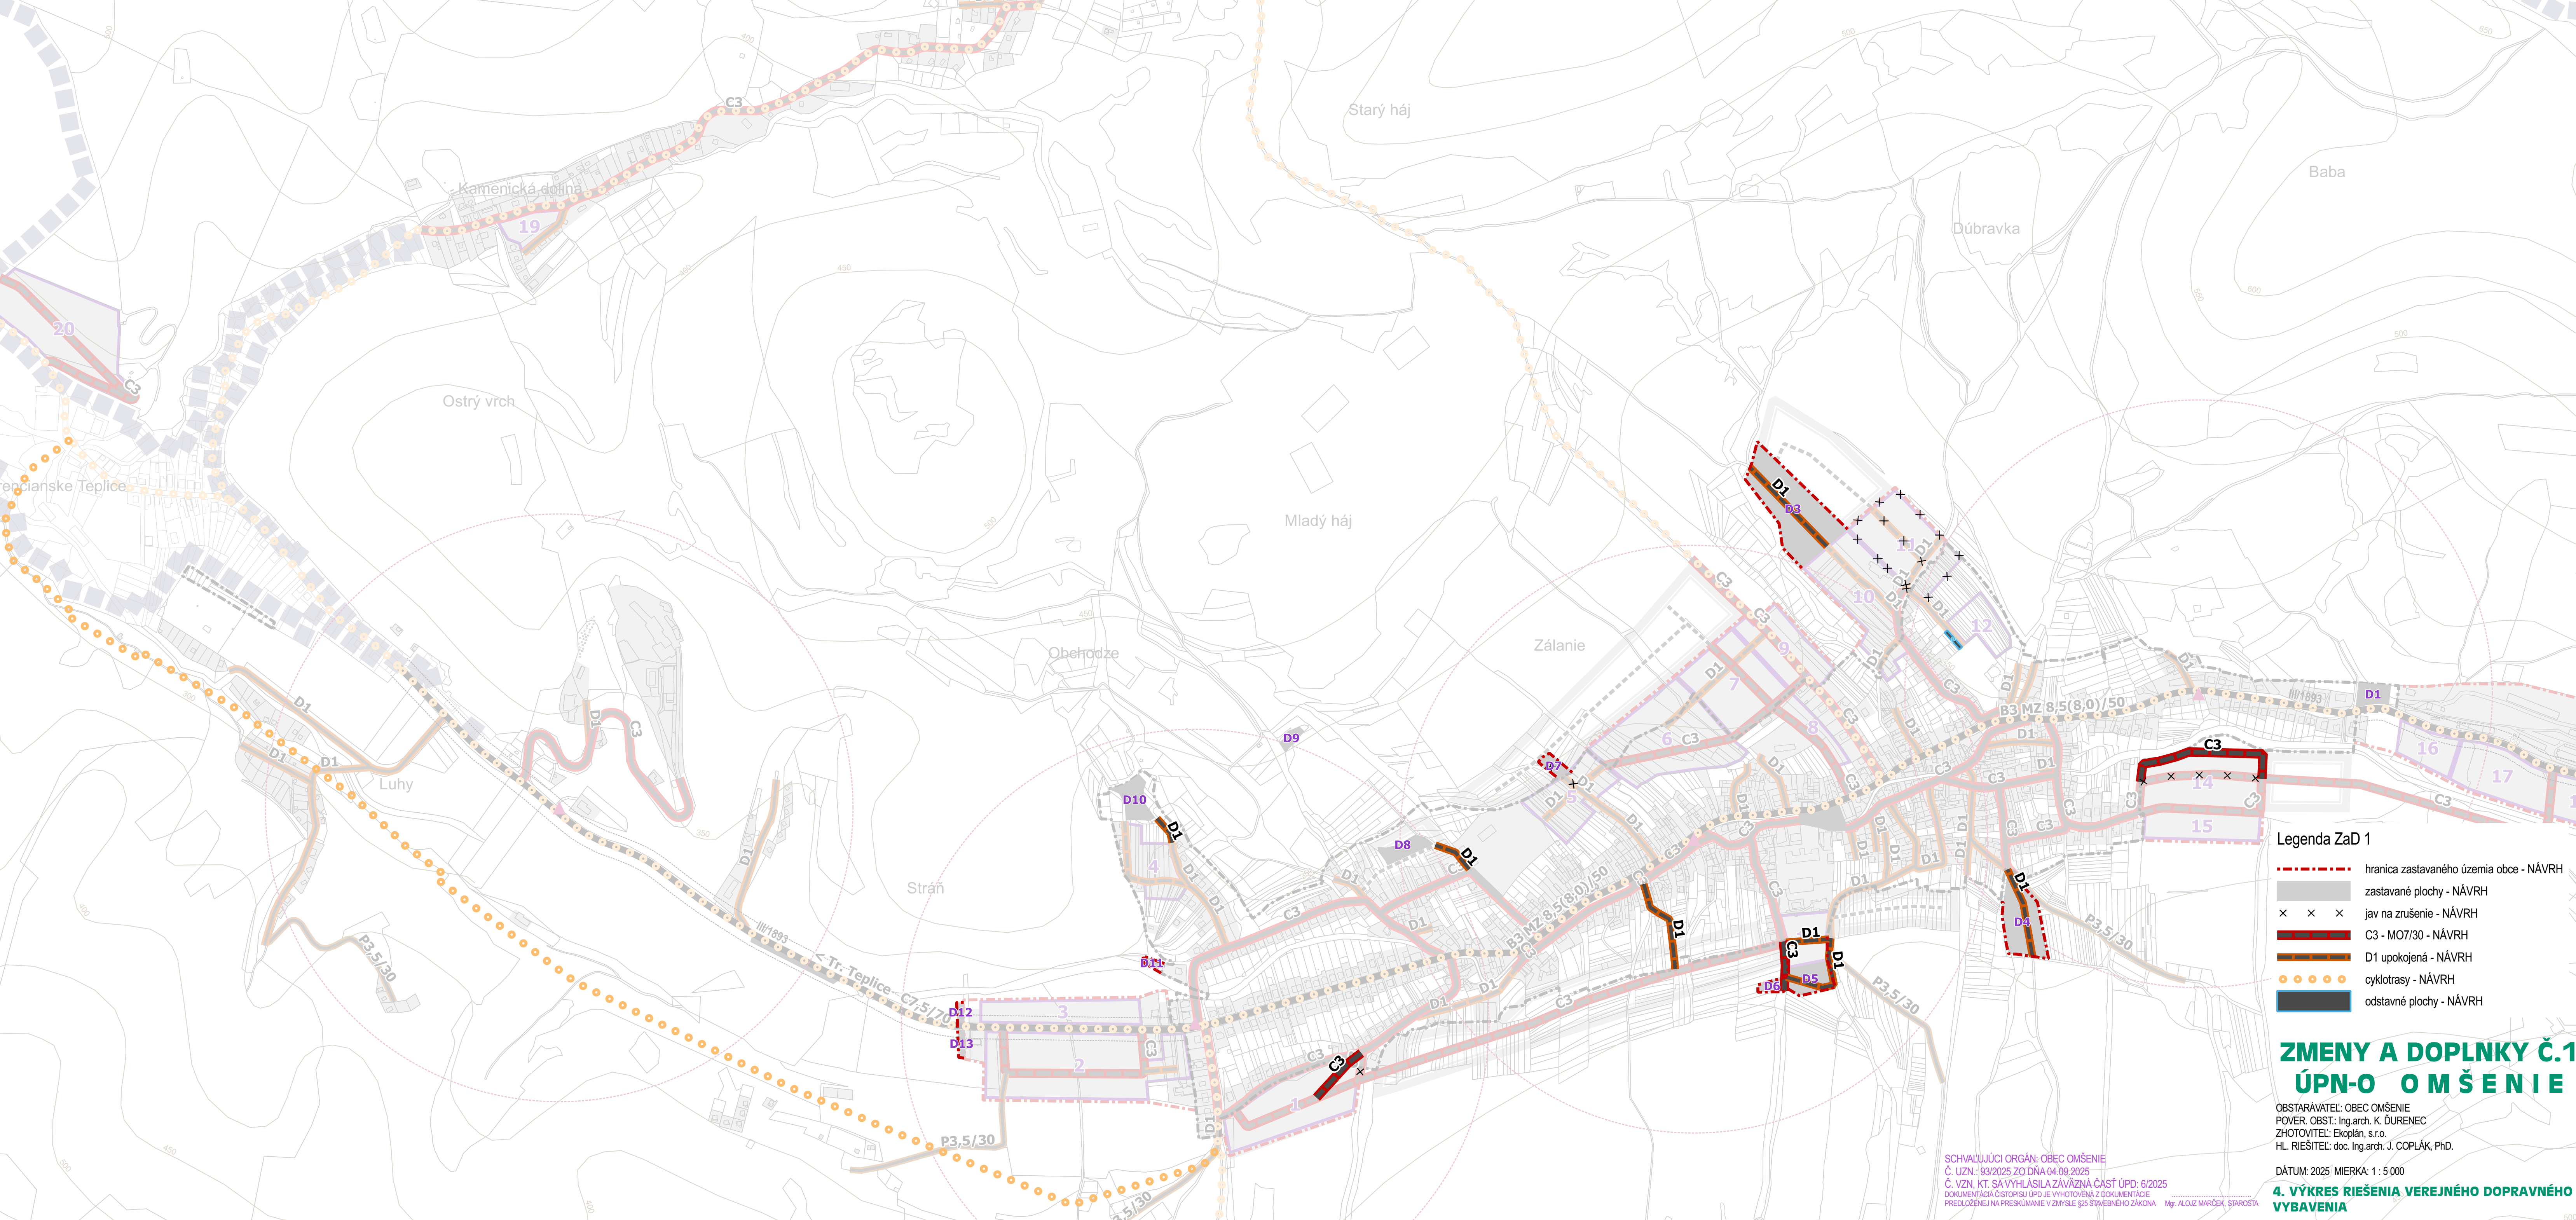

Legenda ZaD 1

- hranica zastavaného územia obce - NÁVRH
- zastavané plochy - NÁVRH
- x x x jav na zrušenie - NÁVRH
- C3 - MO7/30 - NÁVRH
- D1 upokojená - NÁVRH
- cyklotrasy - NÁVRH
- odstavné plochy - NÁVRH

ZMENY A DOPLNKY Č.1 ÚPN-O MŠENIE

OBSTARÁVATEL: OBEC OMŠENIE
POVER. OBST.: Ing.arch. K. ĐURENEC
ZHOTOVITEL: Ekoplán, s.r.o.
HL. RIEŠITEL: doc. Ing.arch. J. COPLÁK, PhD.

DÁTUM: 2025 MIERKA: 1 : 5 000

**4. VÝKRES RIEŠENIA VEREJNÉHO DOPRAVNÉHO
VYBAVENIA**

SCHVALUJÚCI ORGÁN: OBEC OMŠENIE
Č. UZN.: 93/2025 ZO DŇA 04.09.2025
Č. VZN. KT. SA VYHLÁSILA ZÁVÄZNÄ ČASŤ ÚPD: 6/2025
DOKUMENTÁCIA ČISTOPISU ÚPD JE VYHOTOVENÄ Z DOKUMENTÁCIE
PREDLOŽENEJ NA PRESKUMANIE V ZMYSLE §25 STAVEBNÉHO ZÁKONA
Mg. ALOJZ MARČEK, STAROSTA