


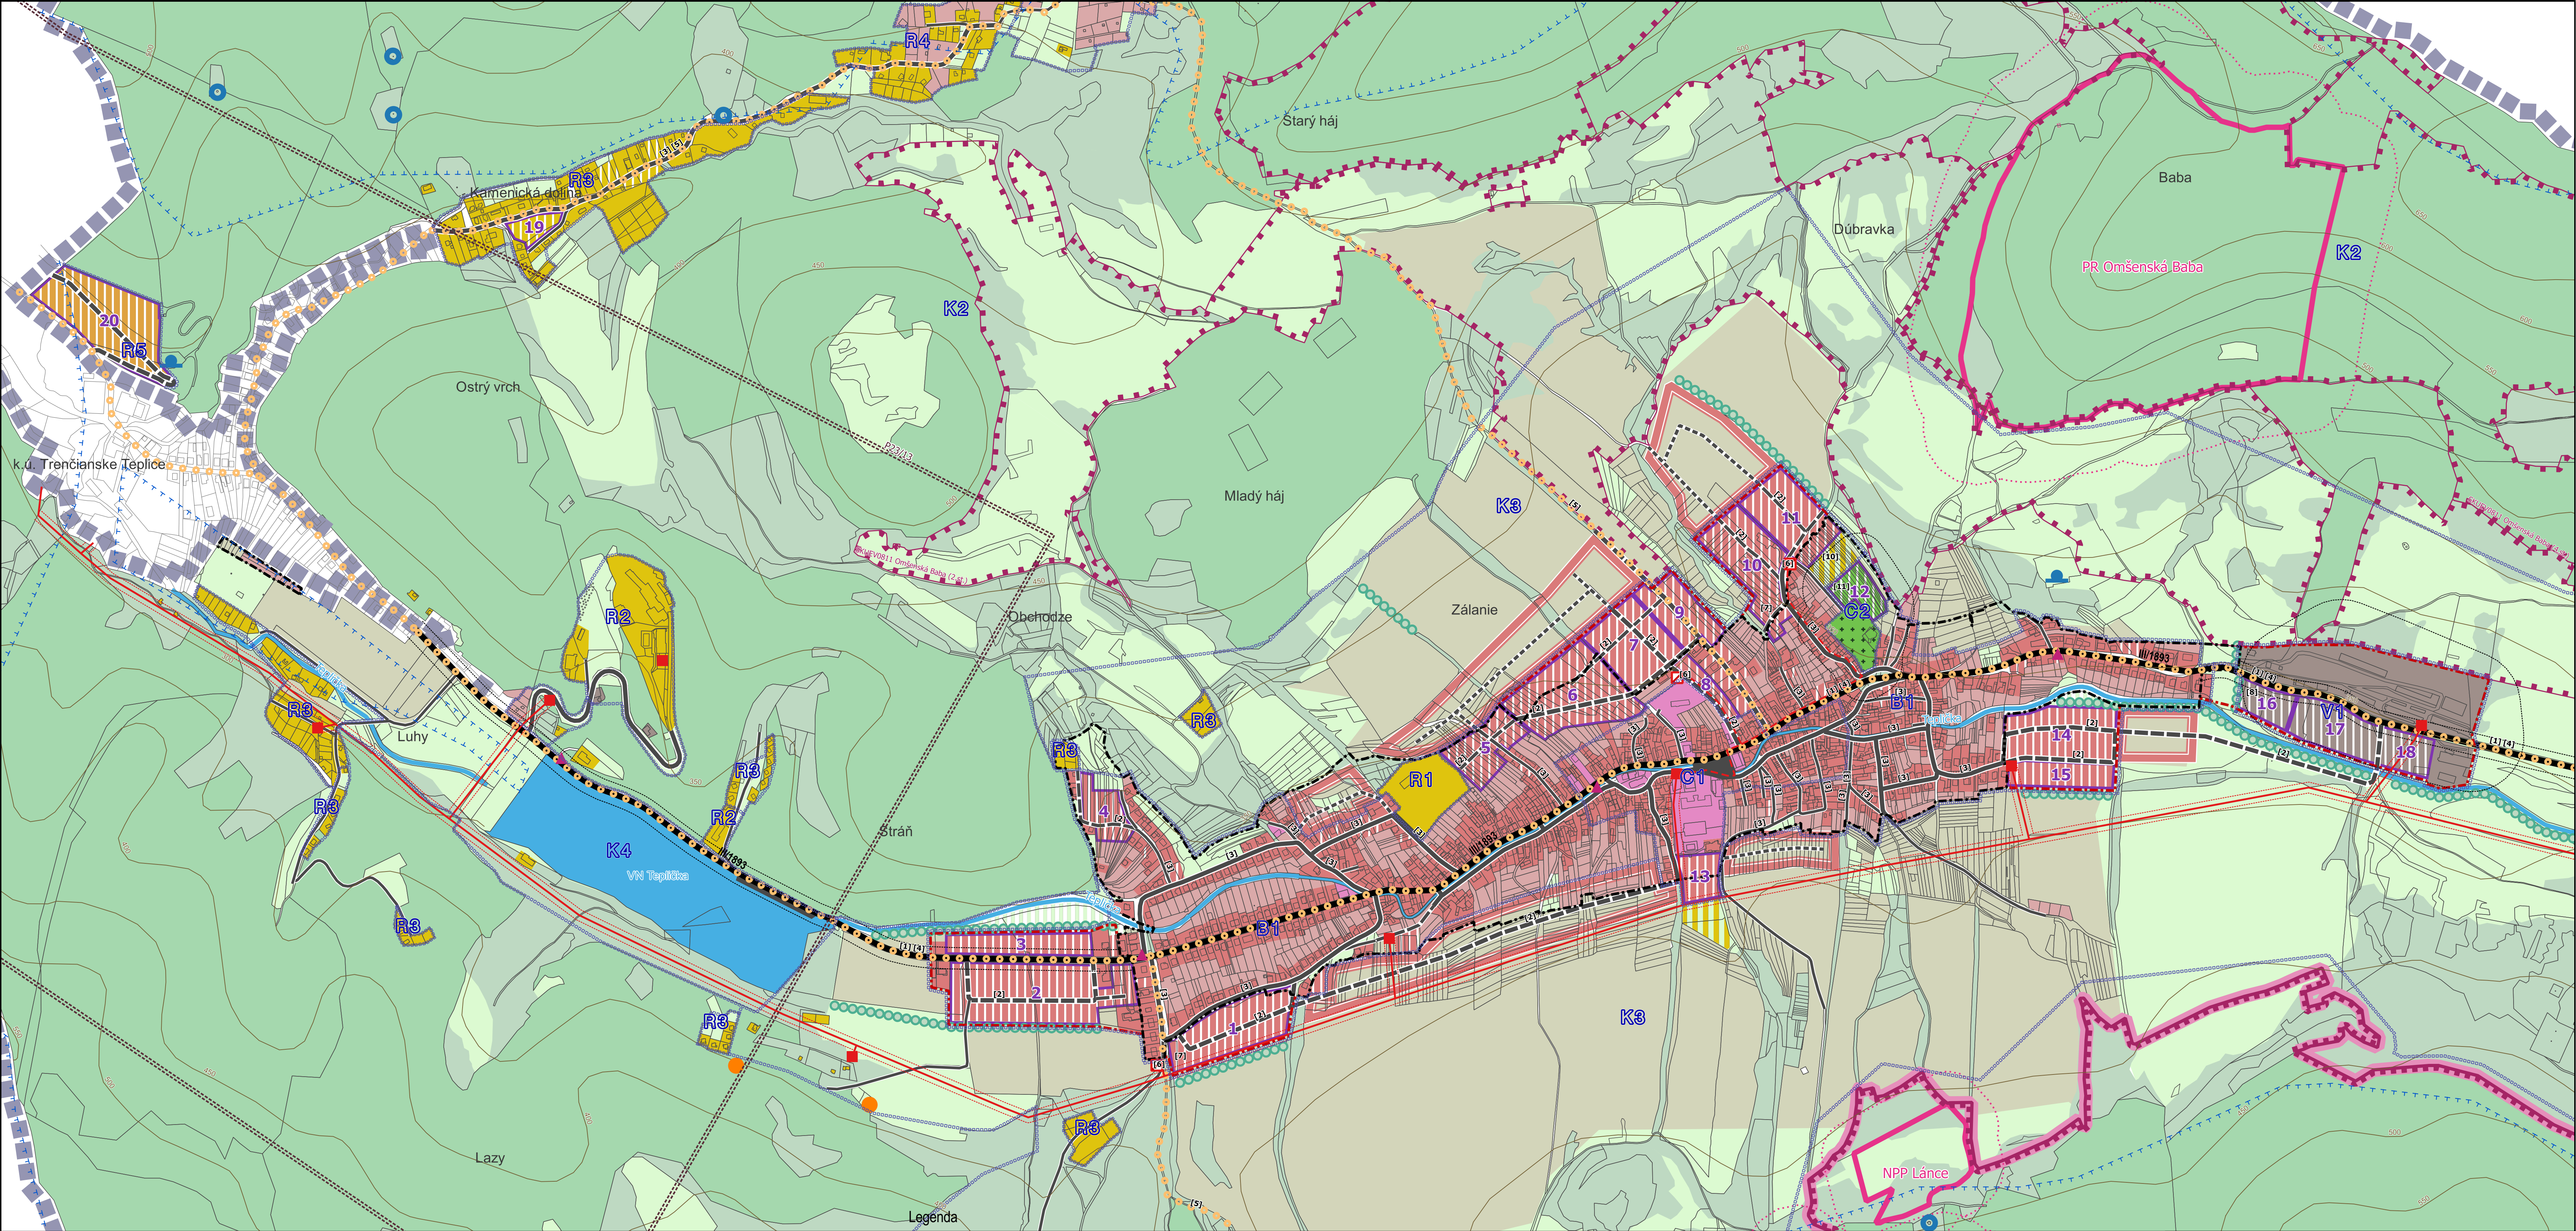

Zoznam verejnopropešných stavieb (VPS)

- [1] rekonštrukcia a rozšírenie cesty III. triedy
- [2] miestne obslužné komunikácie, vrátane inžinierskych sietí – pre dopravnú obsluhu navrhovaných rozvojových plôch
- [3] rekonštrukcia a rozšírenie miestnych komunikácií, vrátane inžinierskych sietí
- [4] regionálna cyklistická trasa (Trenčianske Teplice – Omšenie – Homôľka)
- [5] miestne cyklistické trasy
- [6] výstavba nových transformačných staníc, vrátane privodných vedení
- [7] odvodnenie (v rámci rozvojových plôch č. 1, 10)
- [8] zberný dvor (v rozsahu rozvojovej plochy č. 16)
- [9] zariadenie pre kultúru a sociálne služby
- [10] oddychové priestranstvo / detské ihrisko
- [11] rozšírenie cintorína (v rozsahu rozvojovej plochy č. 12)

Vymedzenie územia

- hranica zastavaného územia obce k 1.1.1990
- hranica zastavaného územia obce - NÁVRH
- rozvojové plochy (č. 1-20) - NÁVRH
- hranice regulačných celkov
- B1 označenie regulačných celkov
- Dopravné a technické vybavenie
- cesta III. triedy
- miestne komunikácie, poľné a lesné cesty
- miestne a upokojené komunikácie - NÁVRH
- miestne a upokojené komunikácie - VÝHLAD
- cyklotrasy - NÁVRH
- zastávky hromadnej dopravy
- elektrické vedenie VN 22 kV vonkajšie

Funkčné využitie územia


- elektrické vedenie 22 kV káblové - NÁVRH
- transformačné stanice
- transformačné stanice - NÁVRH
- telekomunikačný vysielateľ
- vodné zdroje
- vodojem
- plochy občianskeho vybavenia
- plochy bývania
- plochy bývania - NÁVRH
- plochy bývania - VÝHLAD
- plochy športu a rekreácie
- plochy rekreácie - NÁVRH

- plochy rekreácie v krajine - NÁVRH
- plochy polyf. územia kúpeľníctva - NÁVRH
- plochy výroby, skladov a technického vybavenia
- plochy výroby a skladov - NÁVRH
- plochy cintorína
- plochy cintorína - NÁVRH
- plochy záhrad
- vodné plochy
- vodné toky
- plochy lesných porastov
- plochy nelesnej drevinovej vegetácie
- plochy trvalých trávnych porastov
- plochy trvalých trávnych porastov - NÁVRH
- plochy omeľ pôdy

Limity využitia územia

- chránené vláči územie SKCHVU028 Strážovské vrchy
- územie európskeho významu SKUEV0274 Basko
- územie európskeho významu SKUEV0811 Omšenská Baba - NÁVRH
- chránené územia NPP
- ochranné pásma PR, NPP
- ochranné pásma vodných zdrojov II. stupňa
- zosuvy (stabilizované)
- prieskum územie
- ochranné pásma cesty III. triedy
- ochranné pásma vonkajších elektrických vedení VN 22 kV
- ochranné pásma hygienické (cintorína, PD)

ÚZEMNÝ PLÁN OBCE OMŠENIE

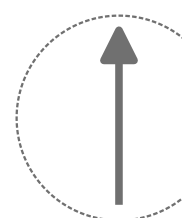

ECOCITIES
www.eco-cities.eu

OBSTARÁVATEL: OBEC OMŠENIE
POVER. OBST.: Ing.arch. K. DURENEC
SPRACOVATEL: doc. Ing.arch. J. COPLÁK, PHD. (ECOCITIES)
HLAVNÝ RIEŠITEĽ: doc. Ing.arch. J. COPLÁK, PHD.

DÁTUM: 2017 MIERKA: 1:5 000

SCHVAĽUJÚCI ORGÁN: OBEC OMŠENIE
Č. VZN.: 59/2018 ZO DŇA 19.06.2018
Č. VZN. KT. SA VYHLÁŠILA ZÁVÄZNÁ ČASŤ ÚPD: 2/2018
DOKUMENTÁCIA ÚSTUPU ÚPD JE VYKOTVENÁ Z DOKUMENTÁCIE
PREDLOŽENEJ NA PRESKÚMANIE V ZÁPLSLE 525 STAVEBNÉHO ZÁKONA

MGR. ALDOZ MARČEK, STAROSTA

**2. KOMPLEXNÝ VÝKRES PRIESTOROVÉHO USPO-
RIADANIA A FUNKČNÉHO VYUŽÍVANIA ÚZEMIA
S VYZNAČ. ZÁVÄZNOU ČASŤOU RIEŠENIA A VPS**