


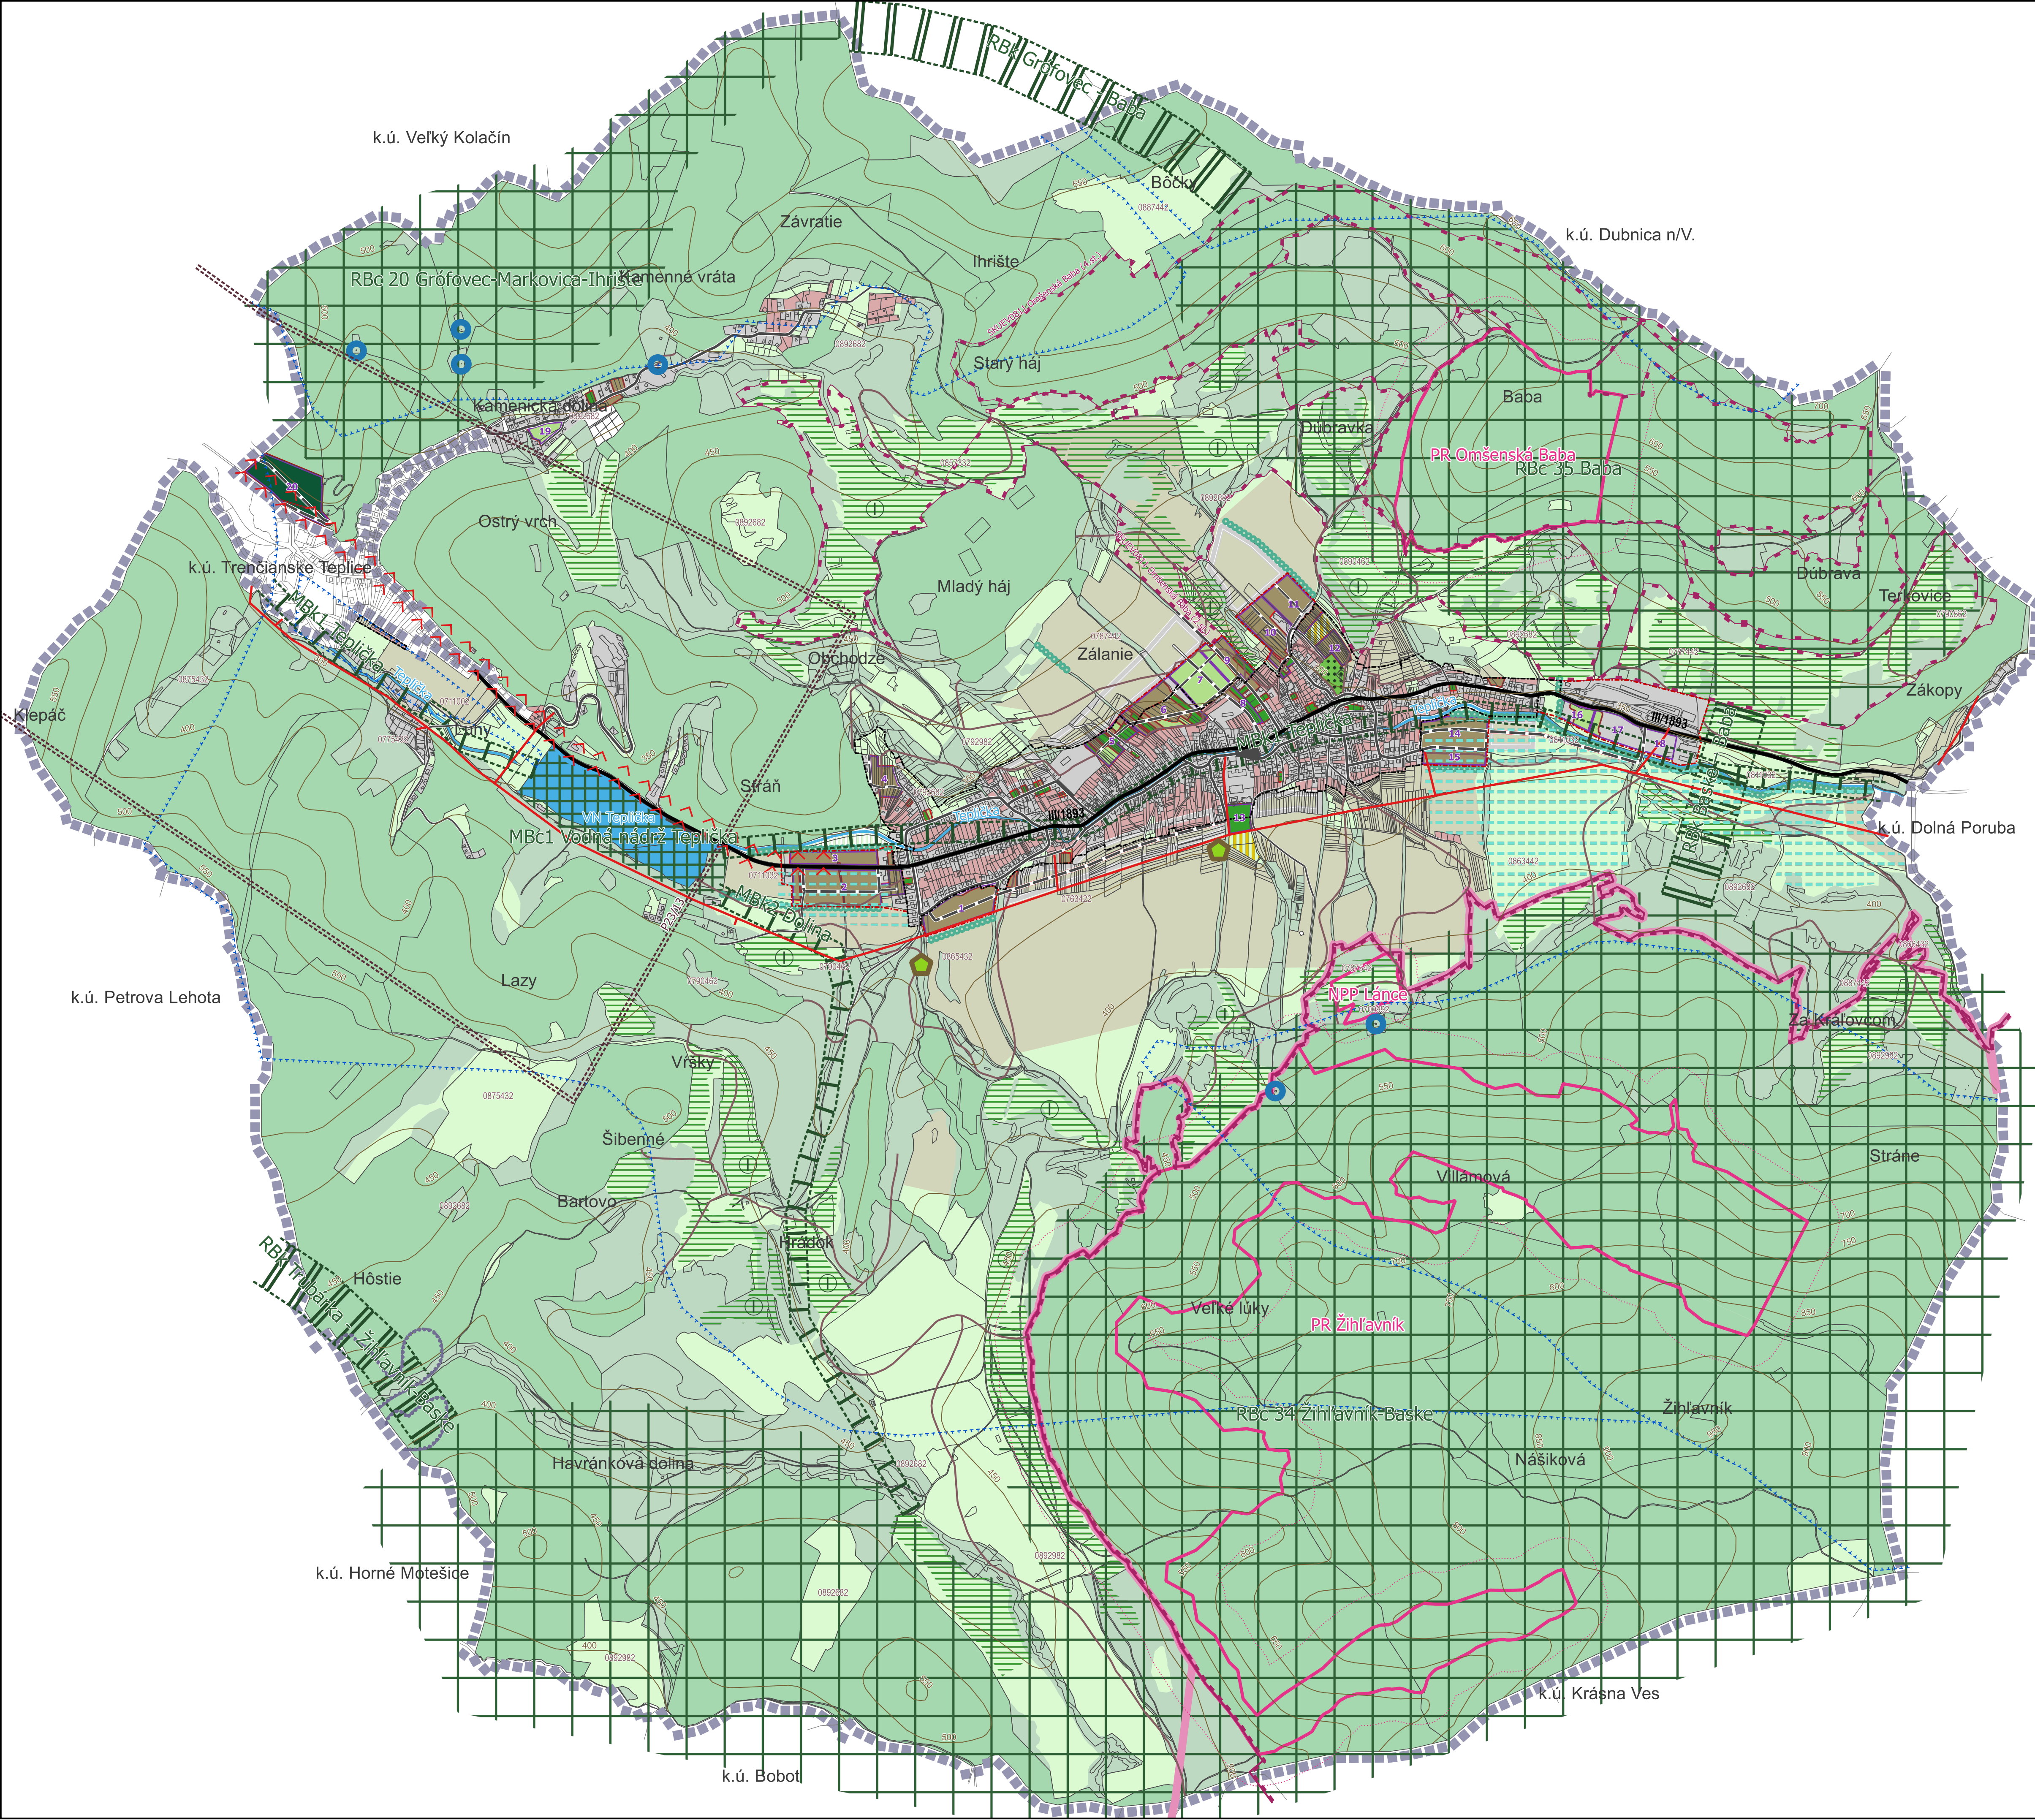

Legenda

Vymedzenie územia

hranica katastrálneho územia = riešené územie

hranica zastavaného územia obce k 1.1.1990

hranica zastavaného územia obce - NÁVRH

rozvojové plochy (č. 1-20) - NÁVRH

Environmentálne limity, stresové javy a zdroje

zosuvy (stabilizované)

prieskumné územie

bývalé skládky, resp. envír. záťaž - na rekultiváciu

cesta III. triedy

miestne komunikácie, poľné a lesné cesty

miestne a upokojené komunikácie - NÁVRH

miestne a upokojené komunikácie - VÝHLAD

elektrické vedenie VN 22 kV vonkajšie

migračné trasy obojživelníkov - kolízne úseky migrácie

Krajinná štruktúra

plochy lesných porastov

plochy nelesnej drevinovej vegetácie

plochy trvalých trávnych porastov

plochy omeľ pôdy

plochy cintorína

plochy cintorína - NÁVRH

plochy rekreácie v krajine - NÁVRH

plochy záhrad

zastavané plochy - stav + NÁVRH

zastavané plochy - VÝHLAD

vodné plochy

vodné toky

Ochrana prírody a krajiny

chránené vládne územie SKCHVU028 Strážovské vrchy

územie európskeho významu SKUEV0274 Baske

územie európskeho významu SKUEV0811 Omšenská Baba - NÁVRH

chránené územia PR, NPP

ochranné pásma PR, NPP

vodné zdroje

ochranné pásma vodných zdrojov II. stupňa

chránené biotopy

odvodnenia

Územný systém ekologickej stability

biocentrum regionálneho významu

biocentrum miestneho významu - NÁVRH

biokoridor miestneho významu - NÁVRH

biokoridor regionálneho významu

interakčné prvky - NÁVRH

Ekostabilizačné opatrenia

liniová zeleň - NÁVRH

plochy trvalých trávnych porastov - NÁVRH

Druh pozemku v navrh. lokalitách odňatia PP, LP

lesné pozemky

omá pôda

trvalé trávne porasty

záhrady

ÚZEMNÝ PLÁN OBCE  
OMŠENIE

OBSTARÁVATEL: OBEC OMŠENIE  
POVER. OBST.: Ing.arch. K. ĎURENČEK  
SPRACOVATEL: doc. Ing.arch. J. COPLÁK, PhD. (ECOCITIES)  
HLAVNÝ RIEŠITEĽ: doc. Ing.arch. J. COPLÁK, PhD.  
ODB. SPOLUPRÁCA: Ing. M. COPLÁKOVÁ  
DÁTUM: 2017 MIERKA: 1: 10 000

SCHVALUJÚCI ORGÁN: OBEC OMŠENIE  
Č. UZN.: 59/2018 ZO DŇA 19.06.2018  
Č. VZN. KT. SA VYHLÁSILA ZÁVÄZNÁ ČASŤ ÚPD: 2/2018  
DOKUMENTÁCIA OŠTIPU ÚPD JE VYHOTOVENÁ Z DOKUMENTÁCIE  
PRÍLOŽENÉ NA PRIESKUMNIE V ZMÄNĚ 301 STAVEBNÉHO ZÁKONA

ECOCITIES  
www.eco-cities.eu

MR. ALDIZ MARČEK, STAROSTA

7. VÝKRES OCHRANY PRÍRODY A TVORBY  
KRAJINY, VRÁTANE PRVKOV ÚZEMNÉHO  
SYSTÉMU EKOLOGICKEJ STABILITY