


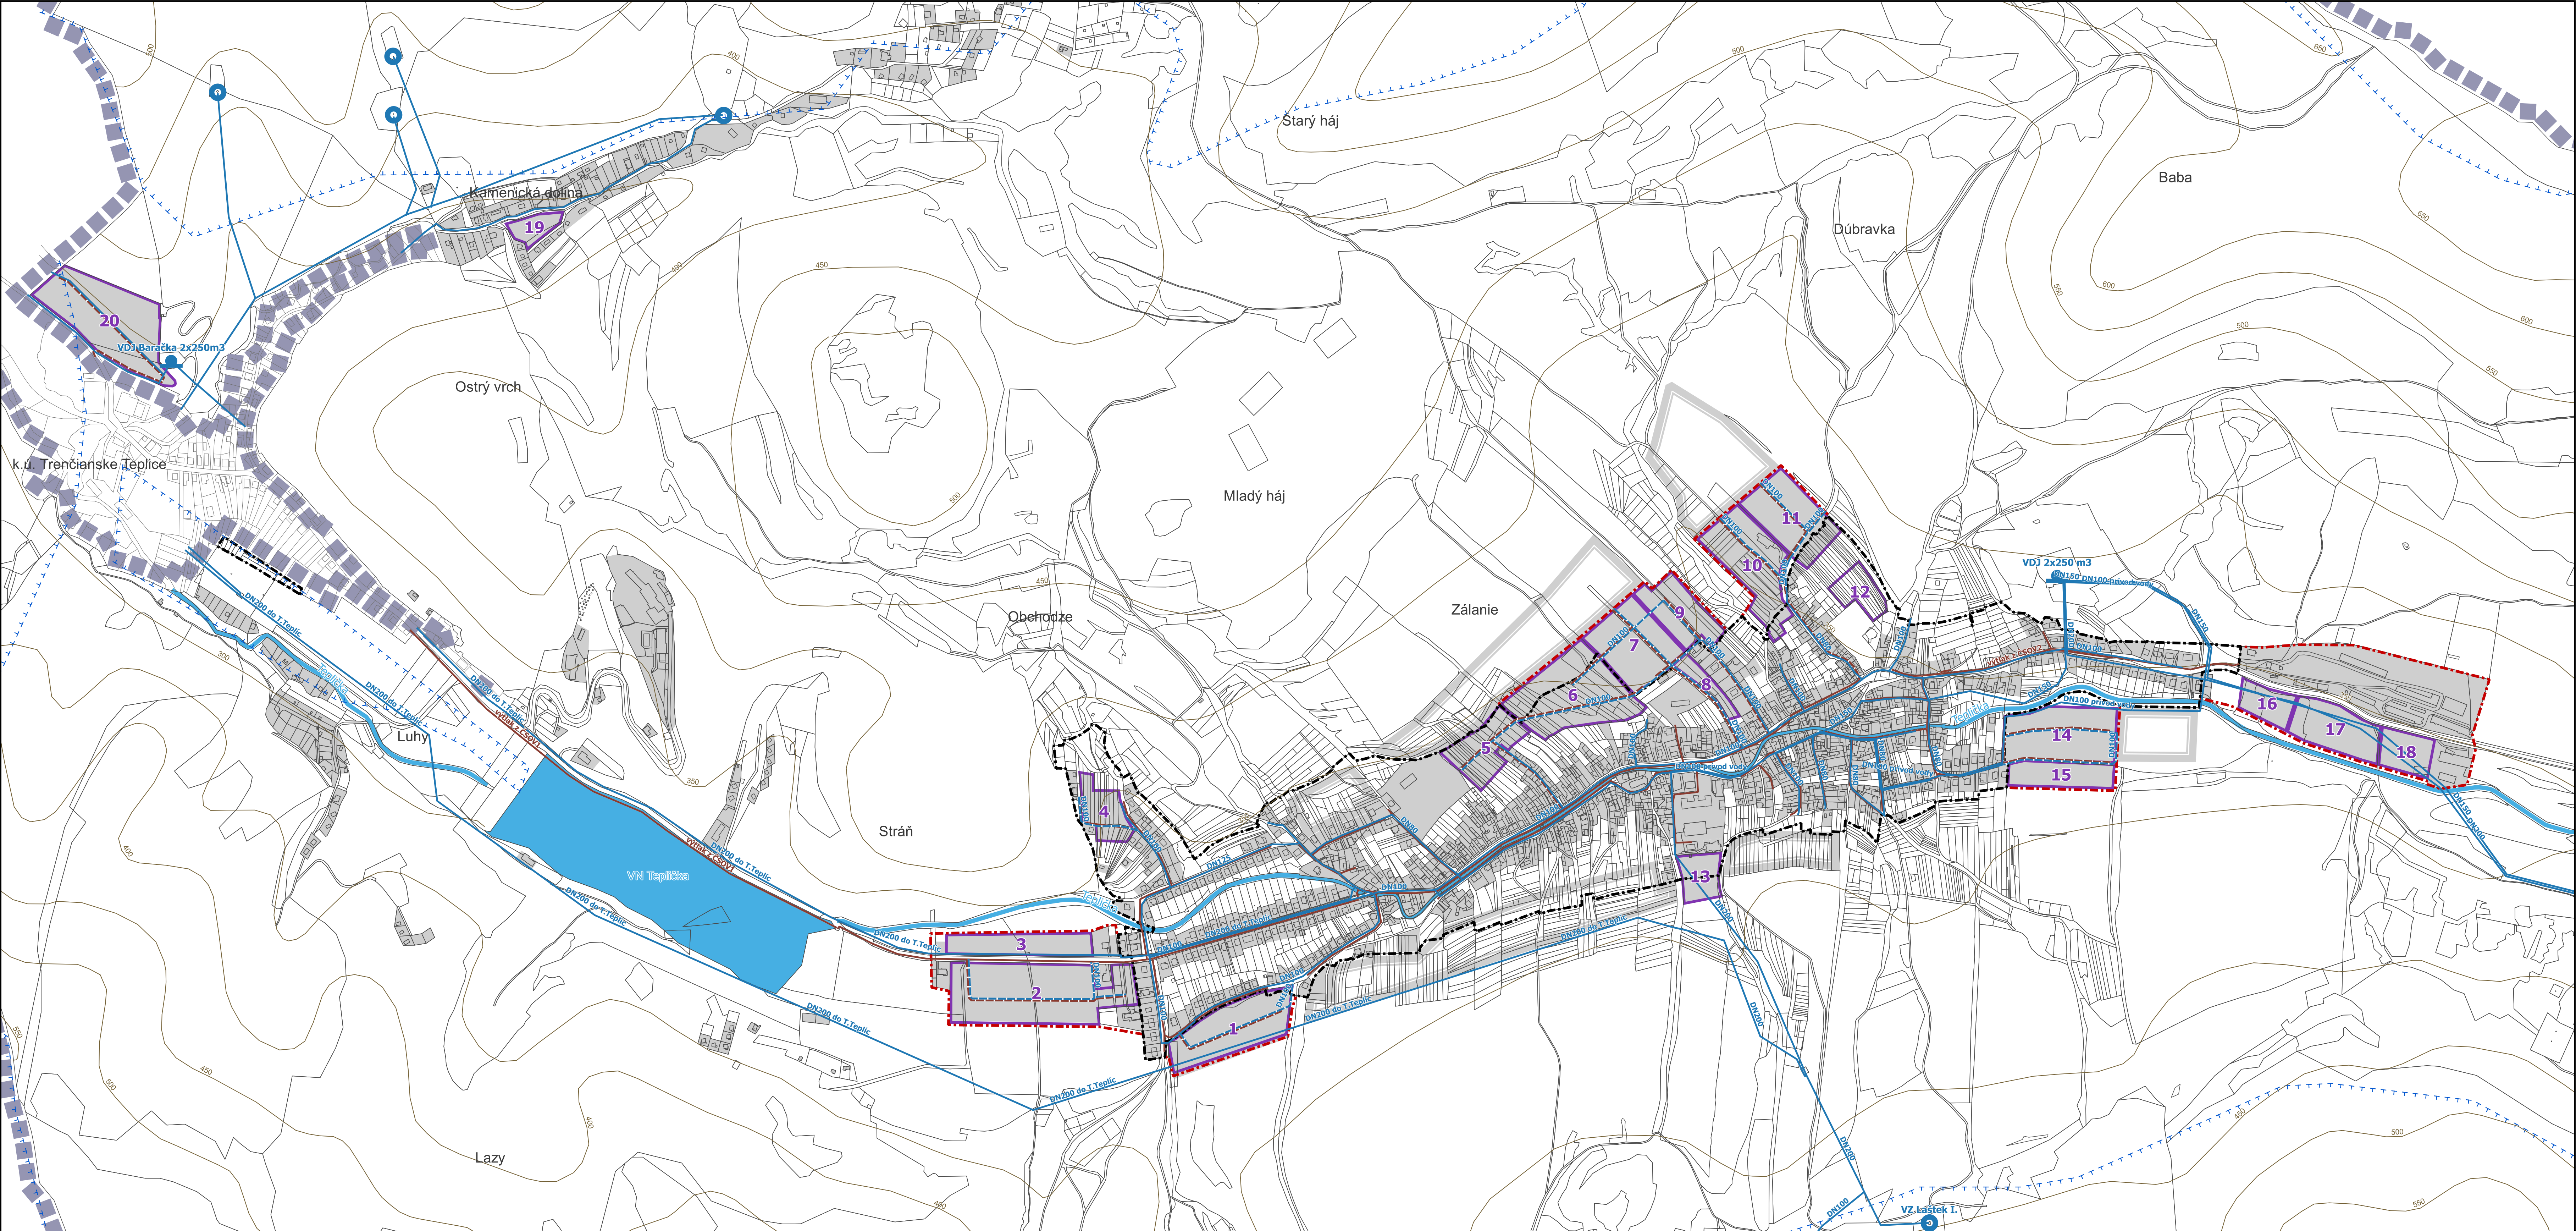

Legenda

- Vymedzenie územia
- hranica zastavaného územia obce k 1.1.1990
 - hranica zastavaného územia obce - NÁVRH
 - rozvojové plochy (č. 1-20) - NÁVRH
 - zastavané plochy - stav + NÁVRH
 - plochy bývania - VÝHLAD
- Vodné hospodárstvo
- vodné plochy
 - vodné toky
 - vodné zdroje
 - ochranné pásma vodných zdrojov II. stupňa
 - vodojem
 - vodovod
 - vodovod - NÁVRH
 - kanalizácia splašková
 - kanalizácia splašková - NÁVRH

ÚZEMNÝ PLÁN OBCE O M Š E N I E

OBSTARÁVATEL: OBEC OMŠENIE
POVER. OBST.: Ing.arch. K. DURENEC
SPRACOVATEL: doc. Ing.arch. J. COPLÁK, PHD. (ECOCITIES)
HLAVNÝ RIEŠITEĽ: doc. Ing.arch. J. COPLÁK, PHD.
ODB. SPOLUPRÁCA: Ing. M. DOBOŠOVÁ, M. BREZOVSKÝ
DÁTUM: 2017 MIERKA: 1:5 000

SCHVAĽUJÚCI ORGÁN: OBEC OMŠENIE
Č. UZN.: 59/2018 ZO DŇA 19.06.2018
Č. VZN. KT. SA VYHLÁŠILA ZÁVÄZNÁ ČASŤ ÚPD: 2/2018
DOPLNENIE: Ing. M. DOBOŠOVÁ, M. BREZOVSKÝ
PREDLOŽENÉ NA PRESKÚMANIE V ZMYSLE §25 STAVEBNÉHO ZÁKONA

5. VÝKRES RIEŠENIA VEREJNÉHO TECHNICKÉHO
VYBAVENIA (VODNÉ HOSPODÁRSTVO)