


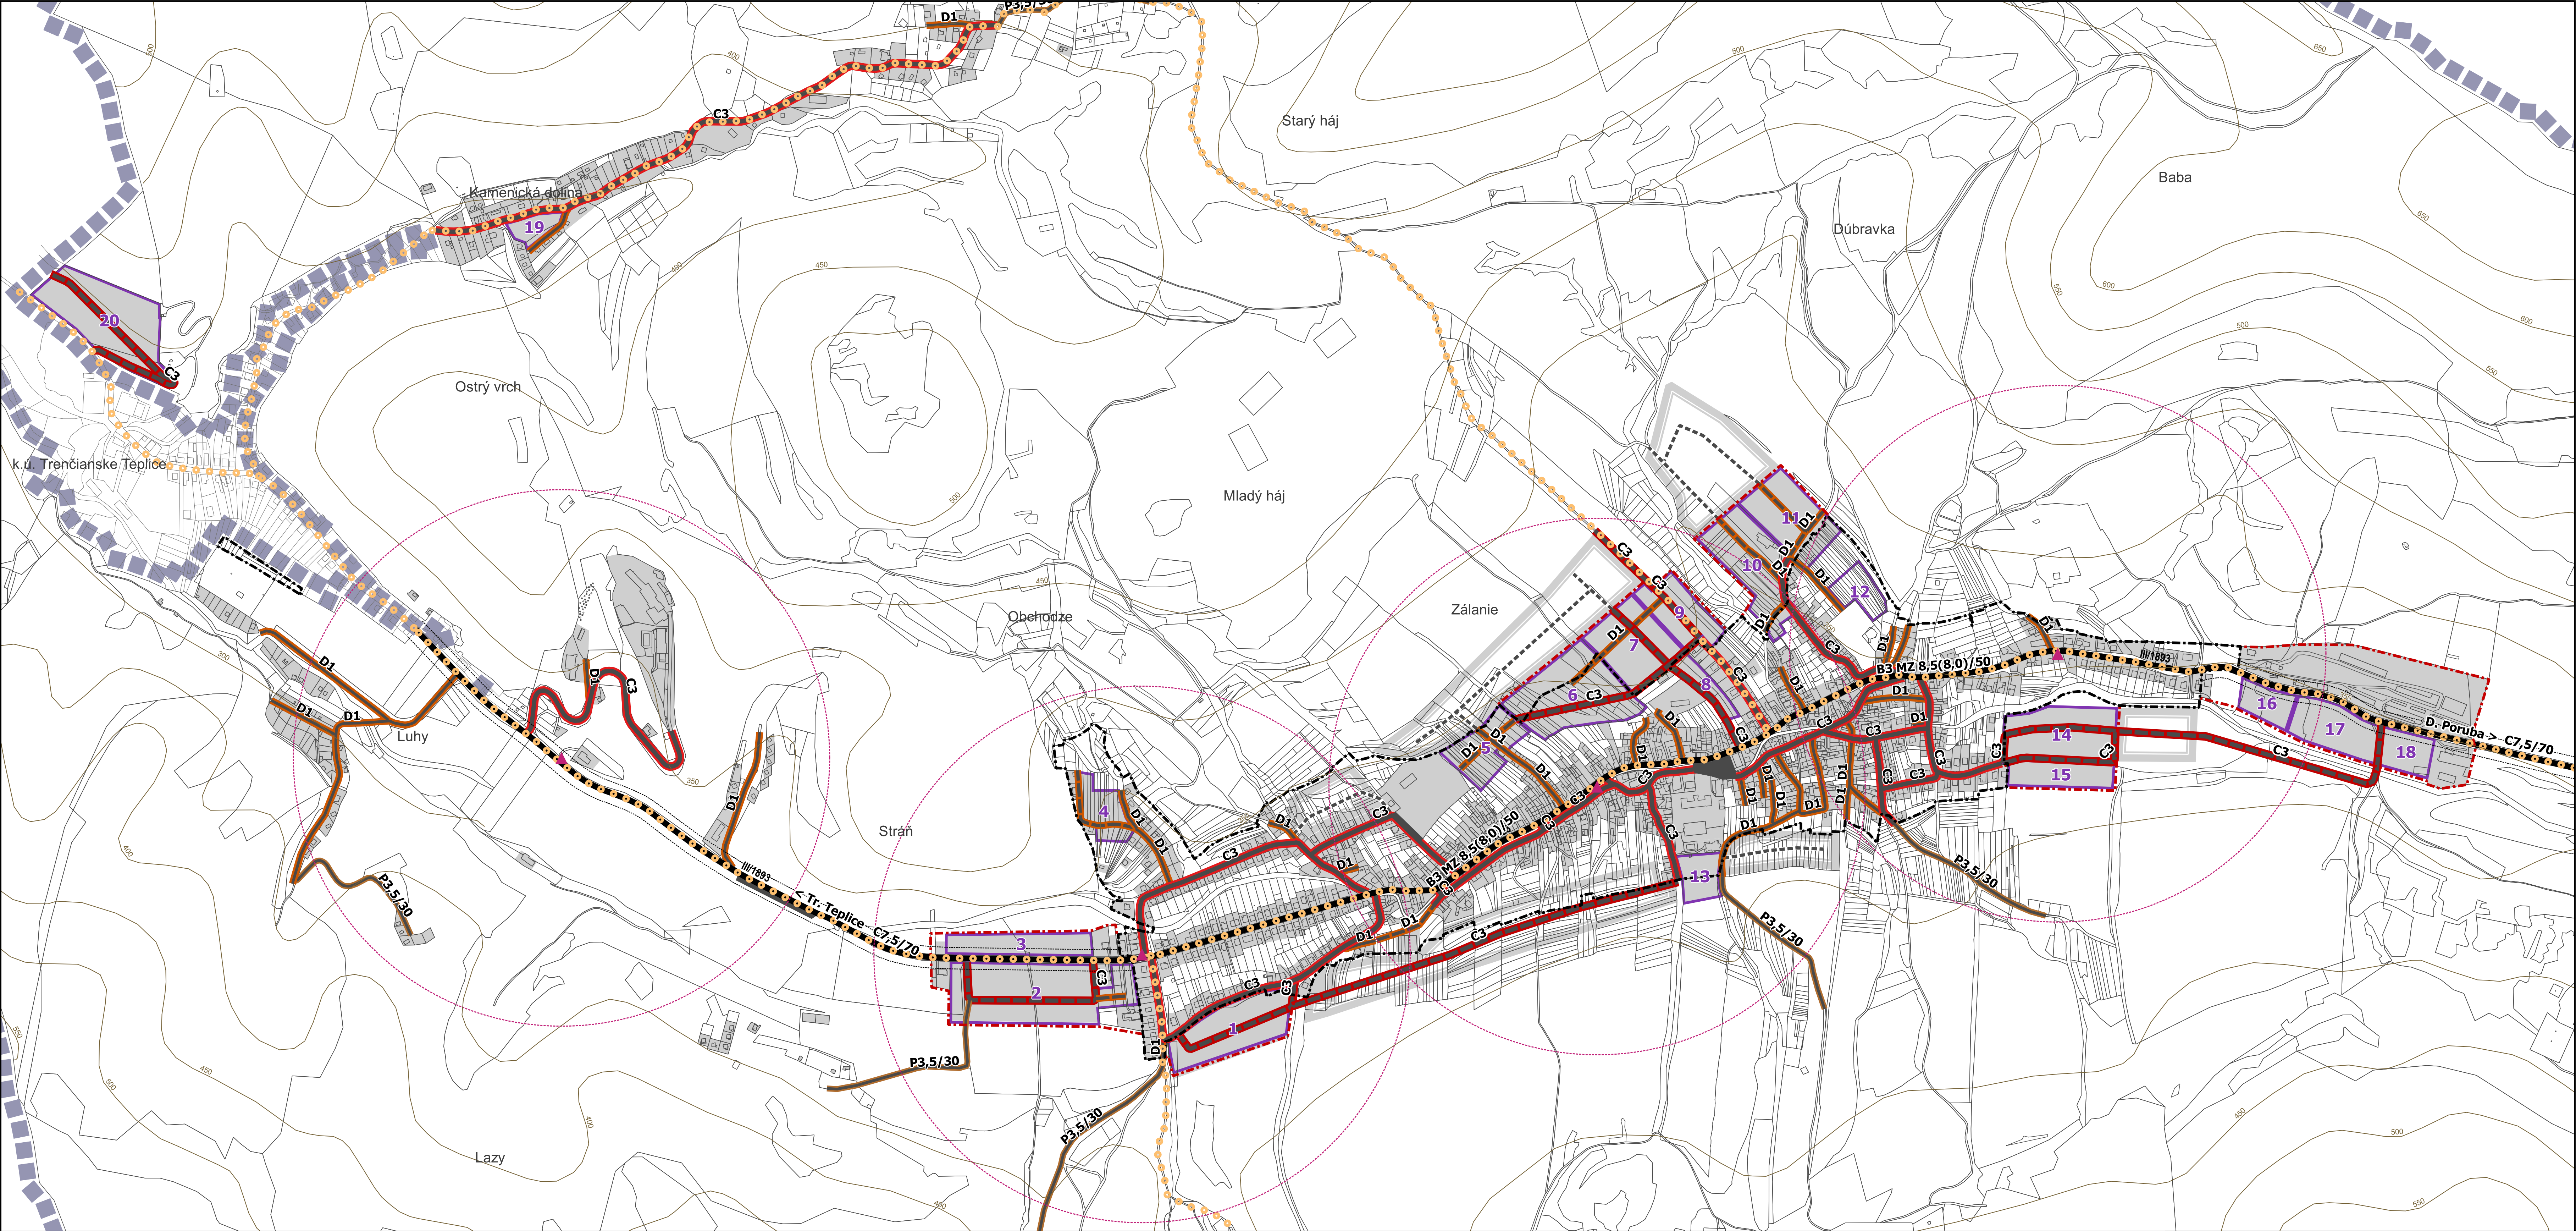

Legenda

Vymedzenie územia

- hranica zastavaného územia obce k 1.1.1990
- .-.-.- hranica zastavaného územia obce - NÁVRH
- rozvojové plochy (č. 1-20) - NÁVRH
- zastavané plochy - stav + NÁVRH
- zastavané plochy - VÝHLAD

Nadradená dopravná infraštruktúra

- cesta III. triedy
- ochranné pásmo cesty III. triedy

Funkčné triedy a kategórie komunikácií

- B3 - MZ 8,5(8,0)/50

C3 - MO7(6)/30

D1 upokojená

P3,5/30

C3 - MO7/30 - NÁVRH

D1 upokojená - NÁVRH

Nemotorová doprava

- cyklotrasy - NÁVRH

Statická doprava

----- odstavné plochy

Hromadná doprava


- zastávky hromadnej dopravy
- pešia dostupnosť zastávok 500 m

ÚZEMNÝ PLÁN OBCE

O M Š E N I E



ECOCITIES
www.eco-cities.eu

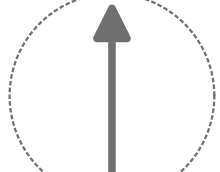

↑



OBSTARÁVATEL: OBEC OMŠENIE
POVER. OBST.: Ing.arch. K. DURENEC
SPRACOVATEL: doc. Ing.arch. J. COPLÁK, PHD. (ECOCITIES)
HLAVNÝ RIEŠITEĽ: doc. Ing.arch. J. COPLÁK, PHD.
ODB. SPOLUPRÁCA: Ing. P. KLÚČIK
DÁTUM: 2017 MIERKA: 1:5 000

SCHVAĽUJÚCI ORGÁN: OBEC OMŠENIE
Č. UZN.: 59/2018 ZO DŇA 19.06.2018
KT. SA VYHLASILA ZÁVÄZNÁ ČASŤ ÚPD: 2/2018
DOKUMENTÁCIA ÚSTUPU ÚPD JE VYHOTOVENÁ Z DOKUMENTÁCIE
PREDLOŽENEJ NA PRESKÚMANIE V ZMYSLE §25 STAVEBNÉHO ZÁKONA

MGR. ALDIZ MARČEK, STAROSTA

4. VÝKRES RIEŠENIA VEREJNÉHO DOPRAVNÉHO VYBAVENIA